REVISED	STATE	STATE ROUTE	STATE PROJECT	SHEET NO.
	VA.	29	0029-023-132, RW-201, C-501	

PERMIT SKETCH LAYOUT SHEET

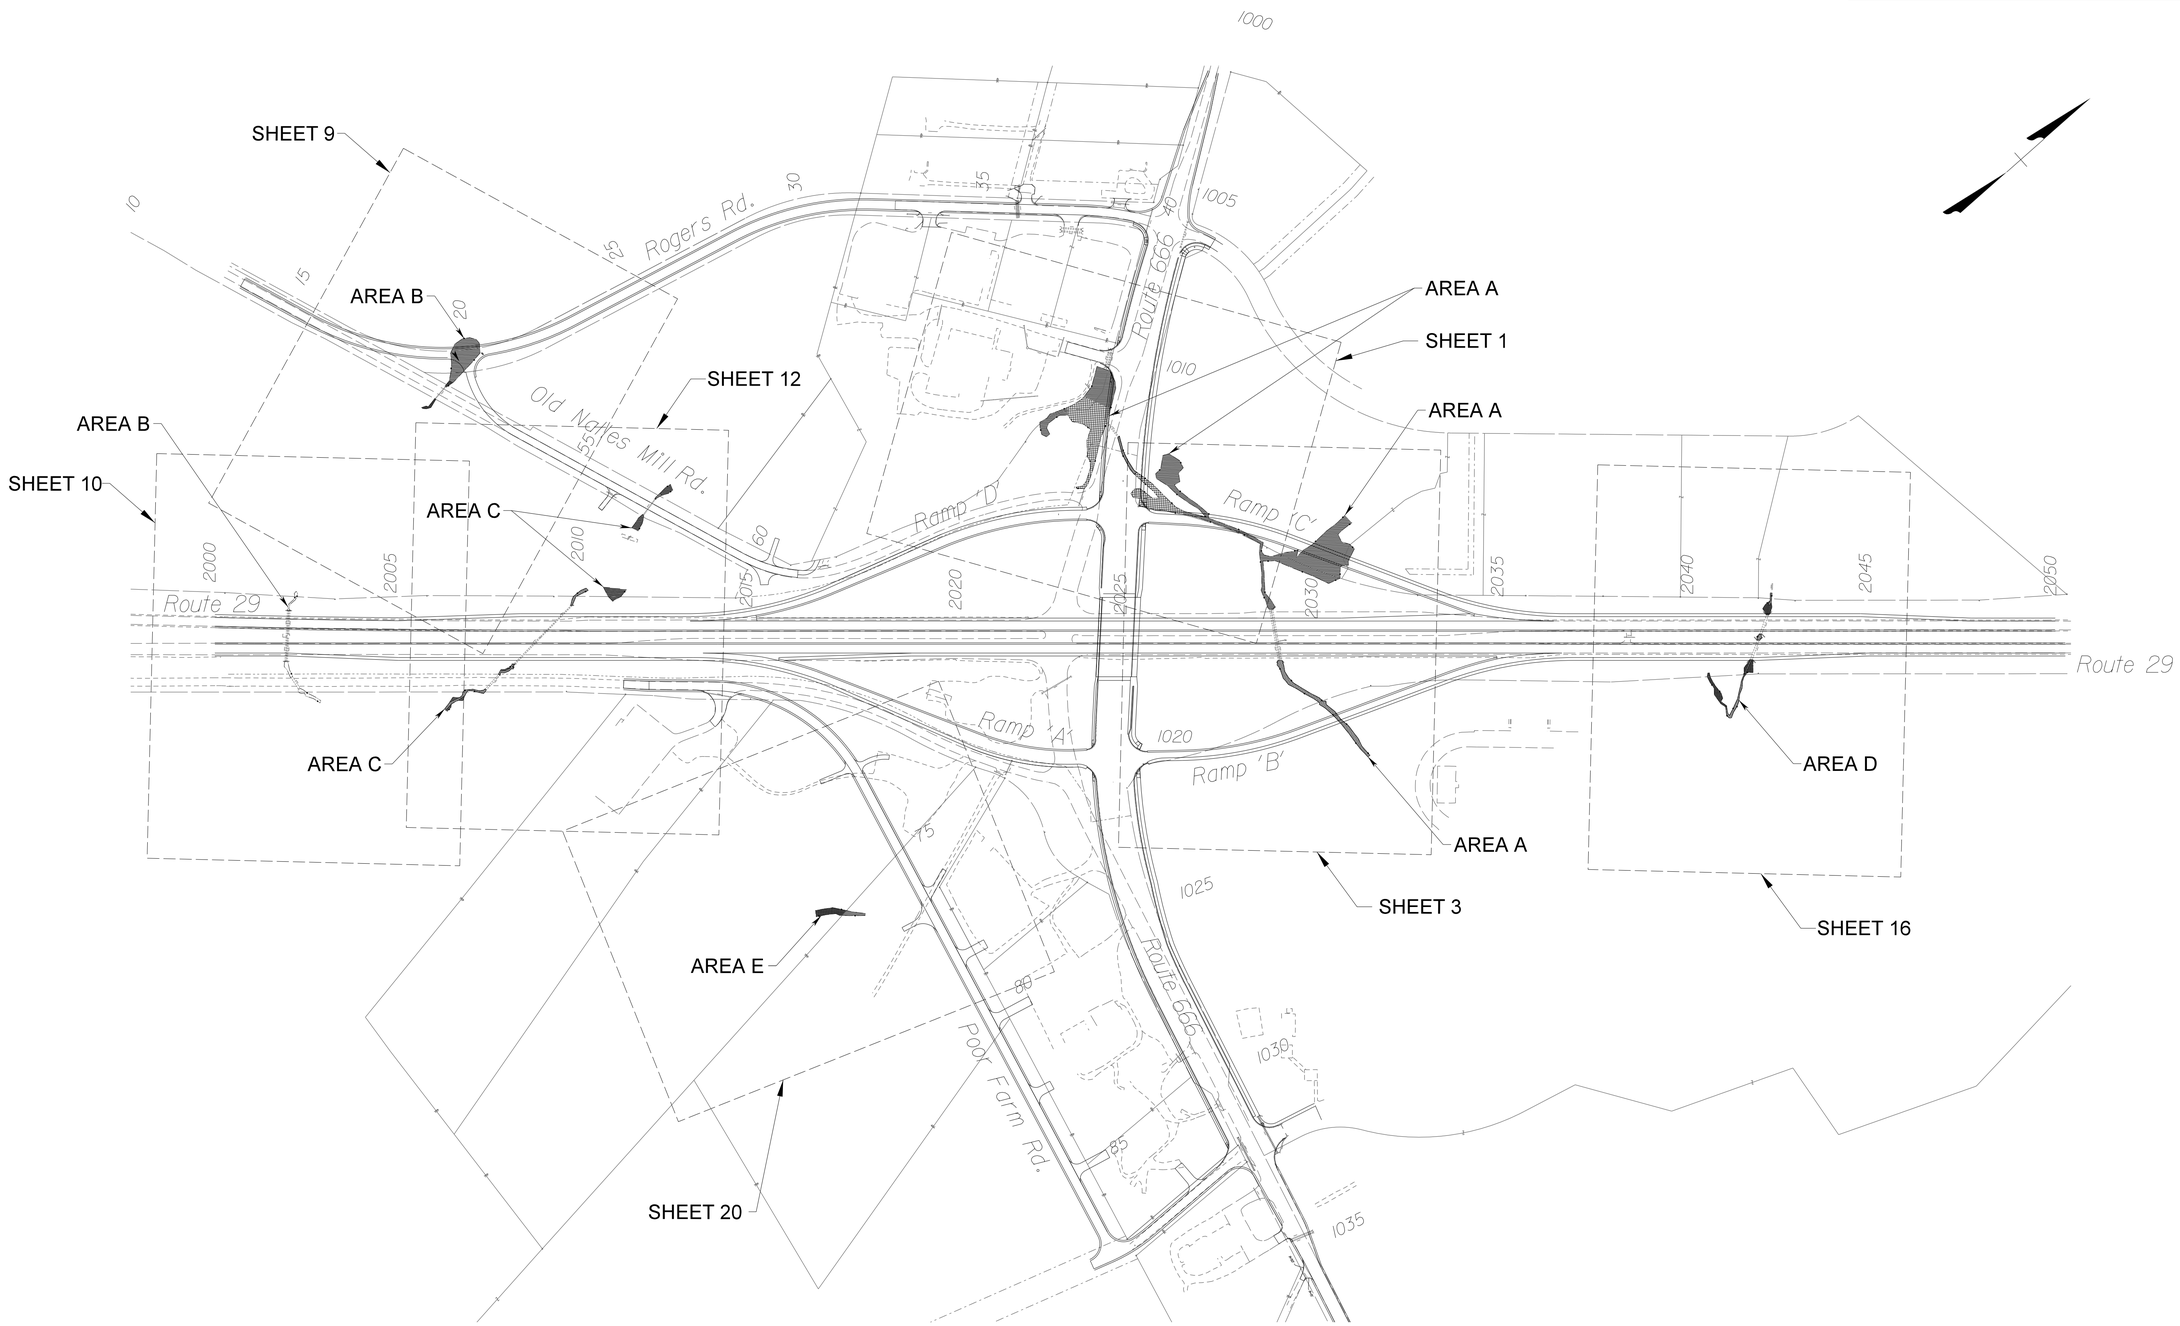

SCALE	PROJECT	SHEET NO.
0 200' 400'	0029-023-132	