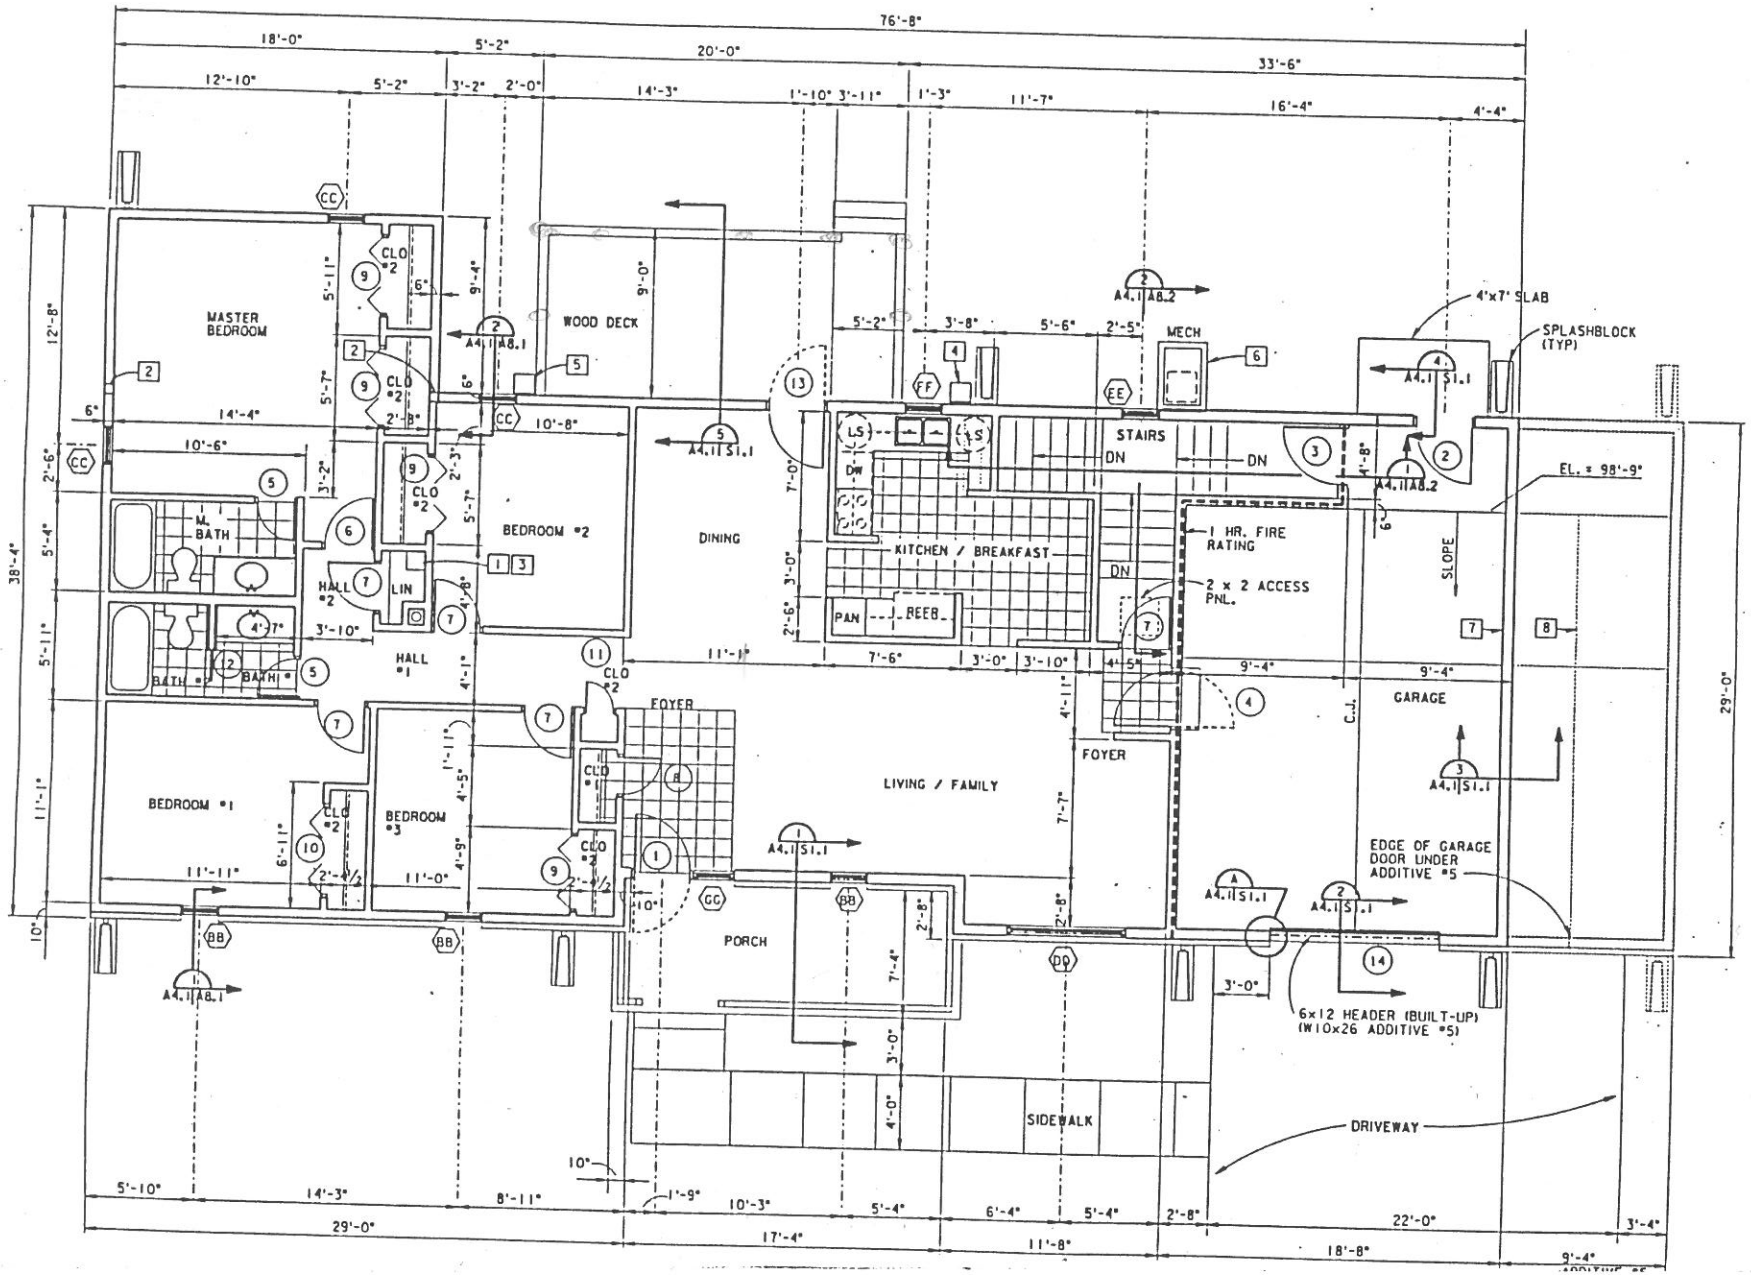
76'-8"
18'-0"
5'-2"
20'-0"
33'-6"
12'-10"
5'-2"
3'-2"
2'-0"
14'-3"
1'-10"
3'-11"
1'-3"
11'-7"
16'-4"
4'-4"
MASTER BEDROOM
WOOD DECK
BEDROOM #2
DINING
KITCHEN / BREAKFAST
STAIRS
MECH
4'x7' SLAB
SPLASHBLOCK (TYP)
EL. = 98'-9"
1 HR. FIRE RATING
2 x 2 ACCESS PNL.
SLOPE
GARAGE
C.J.
M. BATH
HALL #2
LIN
HALL #1
BATH #2
BATH #1
BEDROOM #1
BEDROOM #3
FOYER
LIVING / FAMILY
PORCH
SIDEWALK
DRIVEWAY
EDGE OF GARAGE DOOR UNDER ADDITIVE #5
6x12 HEADER (BUILT-UP) (W10x26 ADDITIVE #5)
38'-4"
29'-0"
5'-10"
14'-3"
8'-11"
1'-9"
10'-3"
5'-4"
6'-4"
5'-4"
2'-8"
22'-0"
3'-4"
29'-0"
17'-4"
11'-8"
18'-8"
9'-4"

Type 12