S04

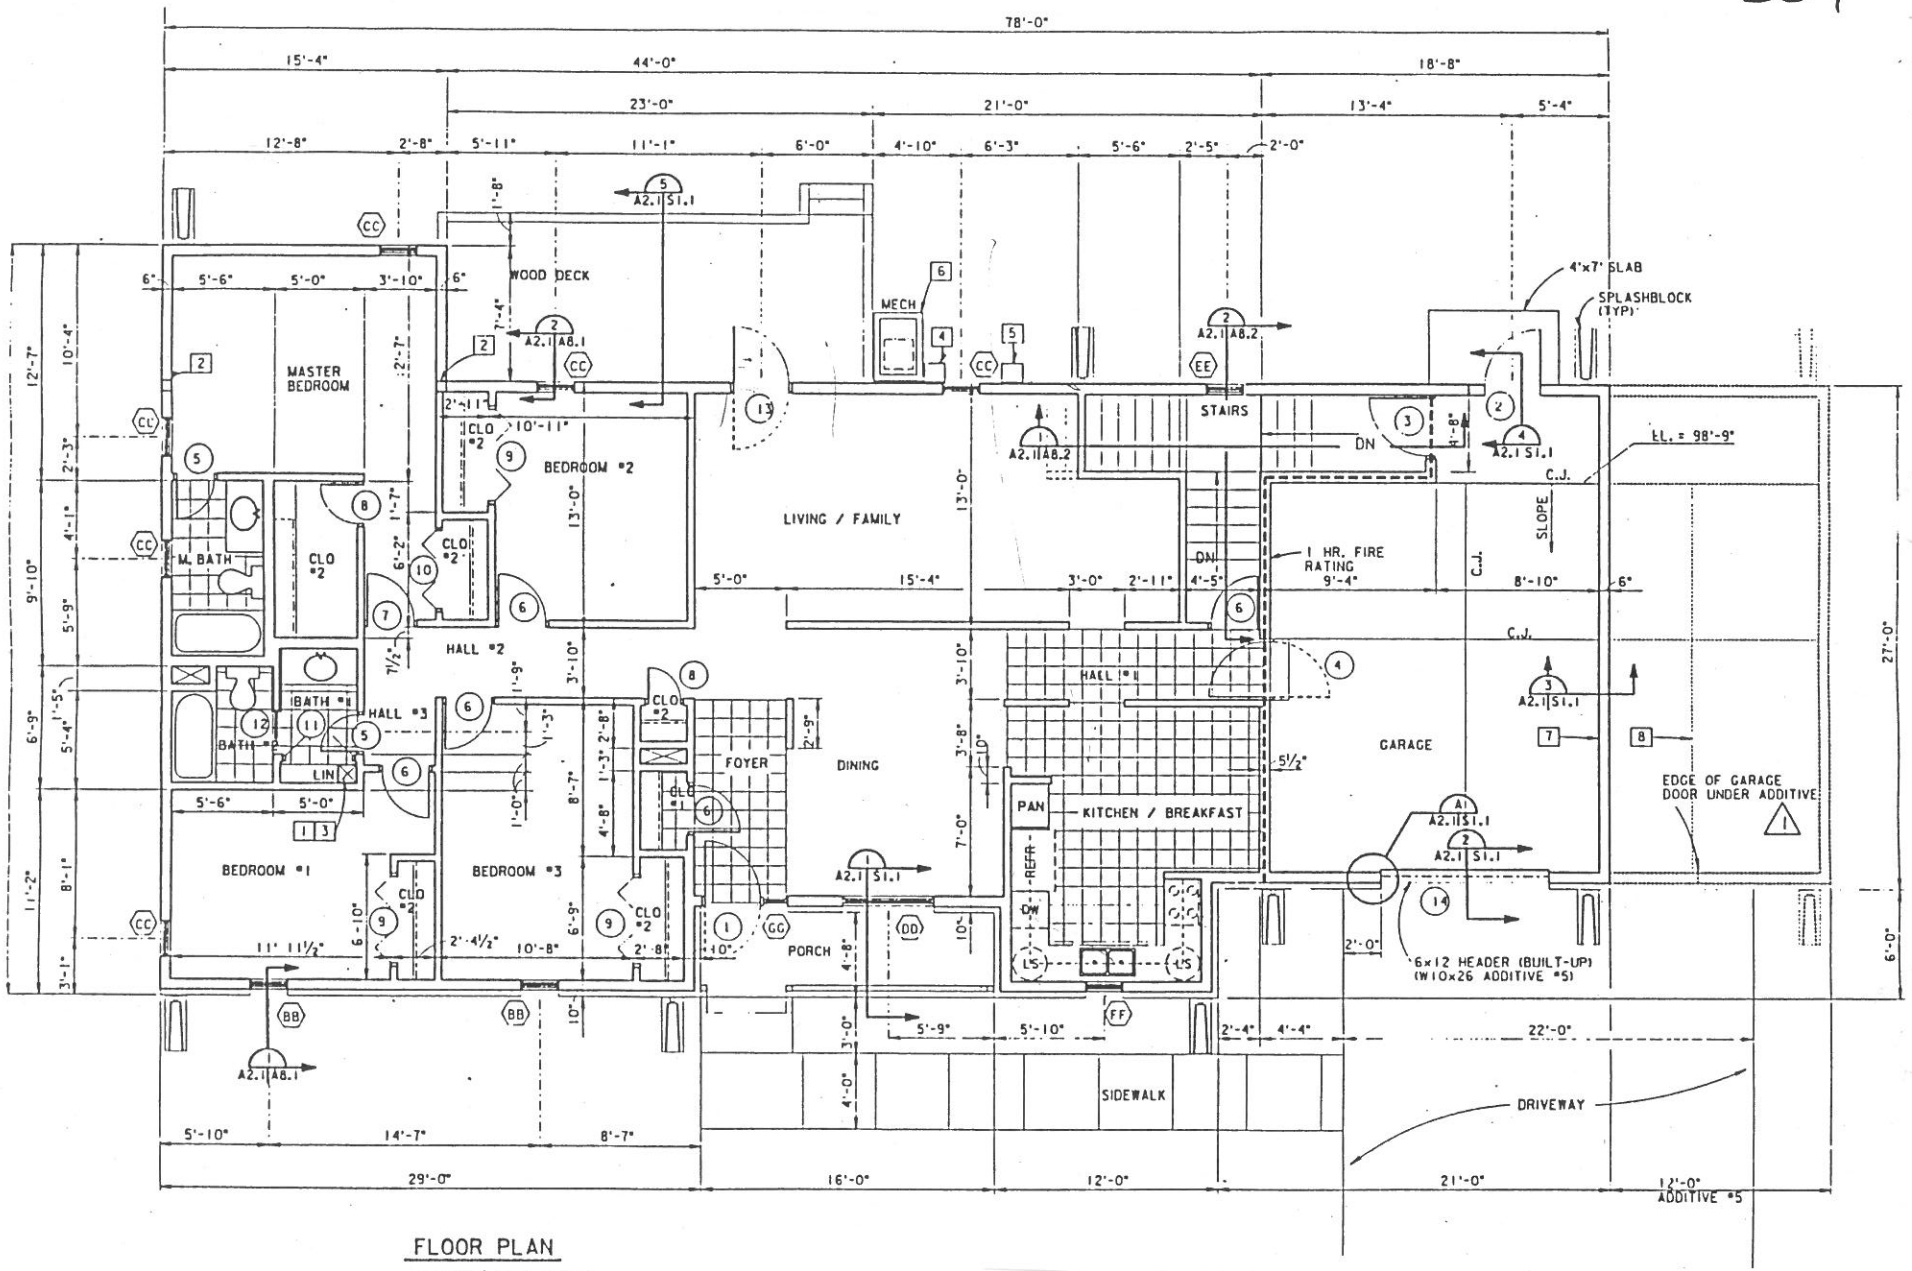

FLOOR PLAN

SCALE: $\frac{1}{4}$ INCH = 1FOOT

Type 15