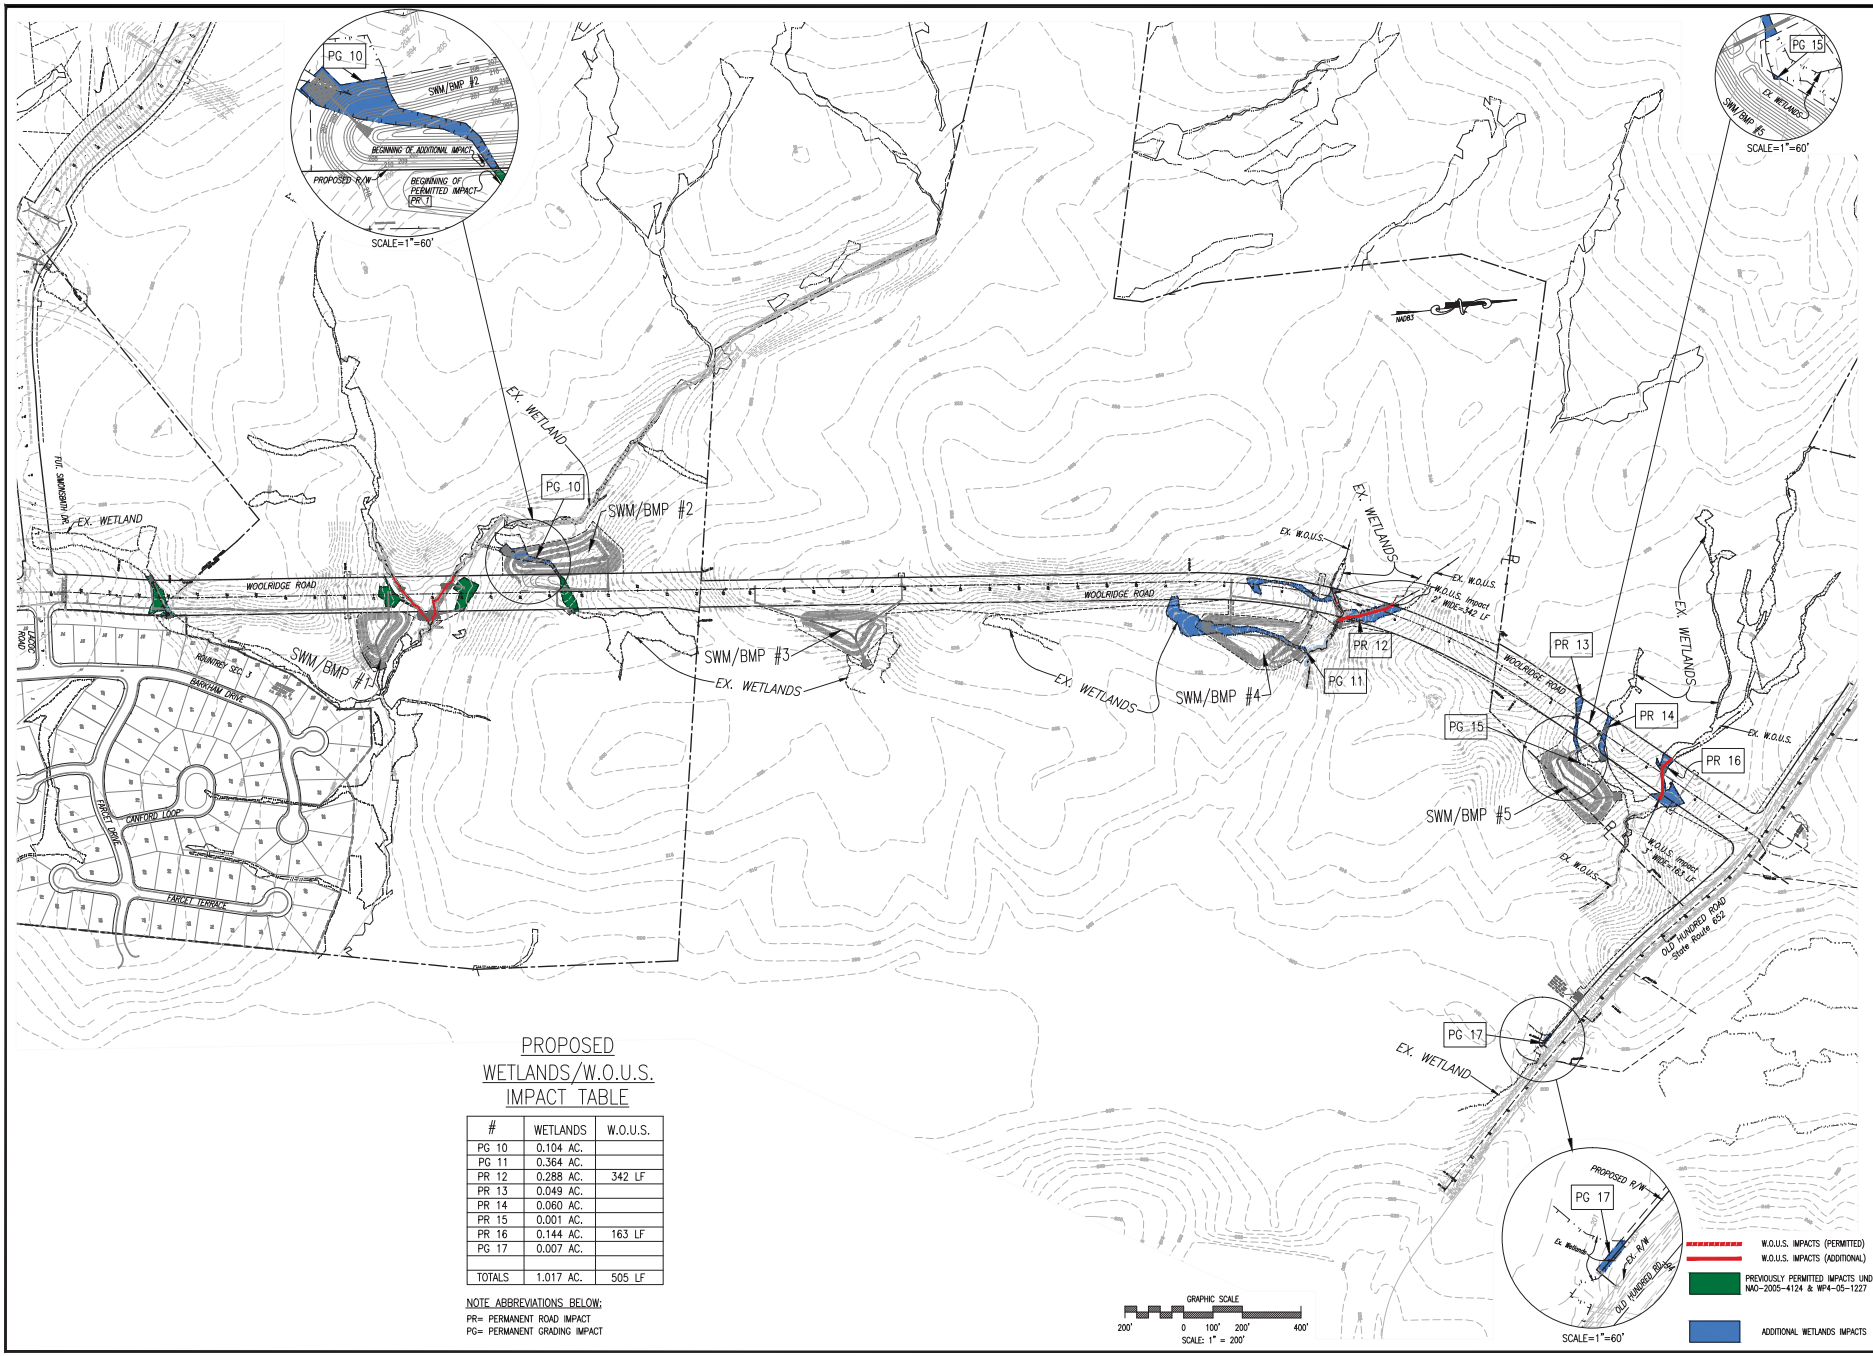

PROPOSED WETLANDS/W.O.U.S. IMPACT TABLE

#	WETLANDS	W.O.U.S.
PG 10	0.104 AC.	
PG 11	0.364 AC.	
PR 12	0.288 AC.	342 LF
PR 13	0.049 AC.	
PR 14	0.060 AC.	
PR 15	0.001 AC.	
PR 16	0.144 AC.	163 LF
PG 17	0.007 AC.	
TOTALS	1.017 AC.	505 LF

NOTE ABBREVIATIONS BELOW:
PR= PERMANENT ROAD IMPACT
PG= PERMANENT GRADING IMPACT

E.D. LEWIS & ASSOCIATES P.C.
Consulting Engineers · Land Surveyors & Planners
2116 Spencer Road · Richmond, VA 23230
Phone: (804)285-3948 Fax: (804)282-1280

ROUNTREY-WOOLRIDGE ROAD EXTENSION

MATOACA DISTRICT
CHESTERFIELD COUNTY, VIRGINIA

WOOLRIDGE ROAD WETLANDS IMPACTS MAP

DATE: 8-11-14
SCALE: AS SHOWN
DESIGNED: MKR
DRAWN: GGL
CHECKED: MKR

REVISIONS:

J.N. 21434-W

SHEET 1 OF 1

F:\DWGS\21434\Woolridge road_Ext\21434-W Woolridge Road Ext.dwg, 8/27/2014 7:48:40 AM, Garland L ****