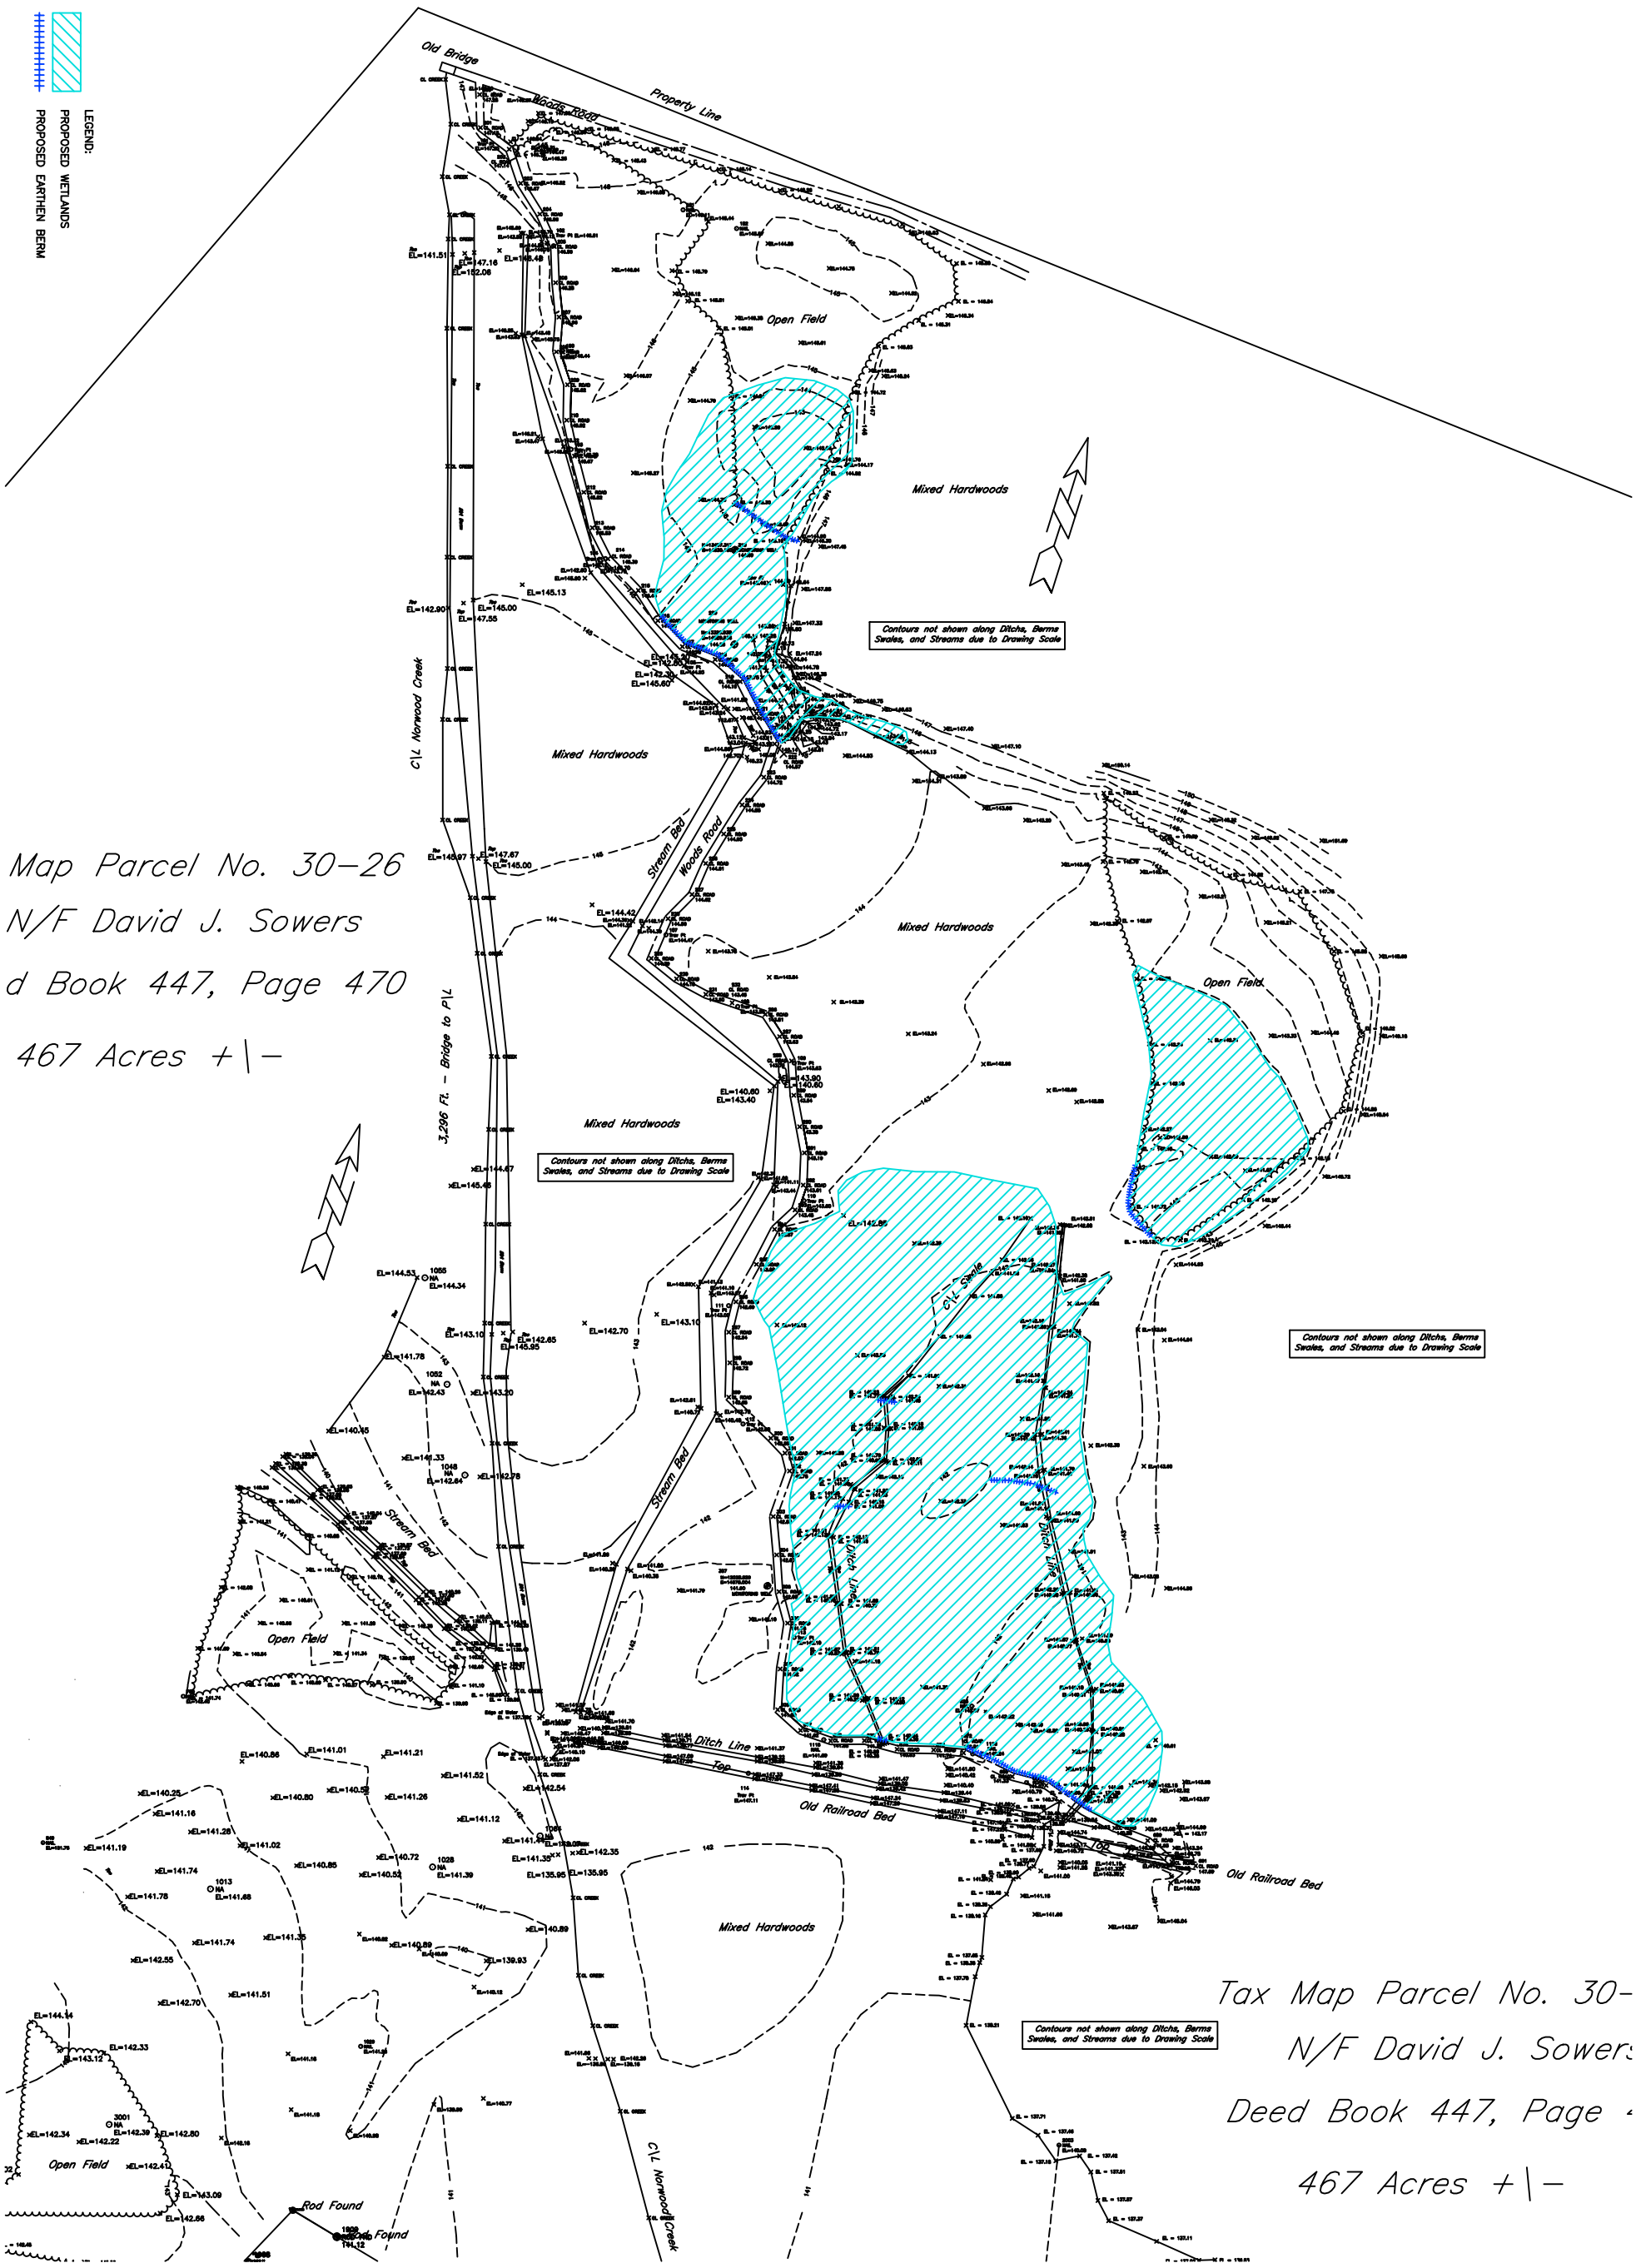

DRAWING NO 02	SHEET NO 002	FILENAME wetlands1_10-03.DWG	PROJECT NO 62250	DATE 10-13-03	RTE. 711 PROPOSED WETLAND MITIGATION BANK CHESTERFIELD COUNTY, VIRGINIA	EARTH TECH	RICHMOND, VA 7870 VILLA PARK DRIVE, ST 800 804-515-8300	0	Revision Description	AAA	AAA 00-00-0000
								0	Revision Description	AAA	AAA 00-00-0000
							DRN LAD 10-13-03	0	Revision Description	AAA	AAA 00-00-0000
							DES AAA 00-00-0000	0	Revision Description	AAA	AAA 00-00-0000
							CHK AAA 00-00-0000	0	Revision Description	AAA	AAA 00-00-0000
							APP AAA 00-00-0000	0	Revision Description	AAA	AAA 00-00-0000
								0	Revision Description	AAA	AAA 00-00-0000
							Copyright © Earth Tech All Rights Reserved	NO	REVISIONS	DRN	CHK DATE

PROPOSED ROUTE 711
WETLAND MITIGATION BANK