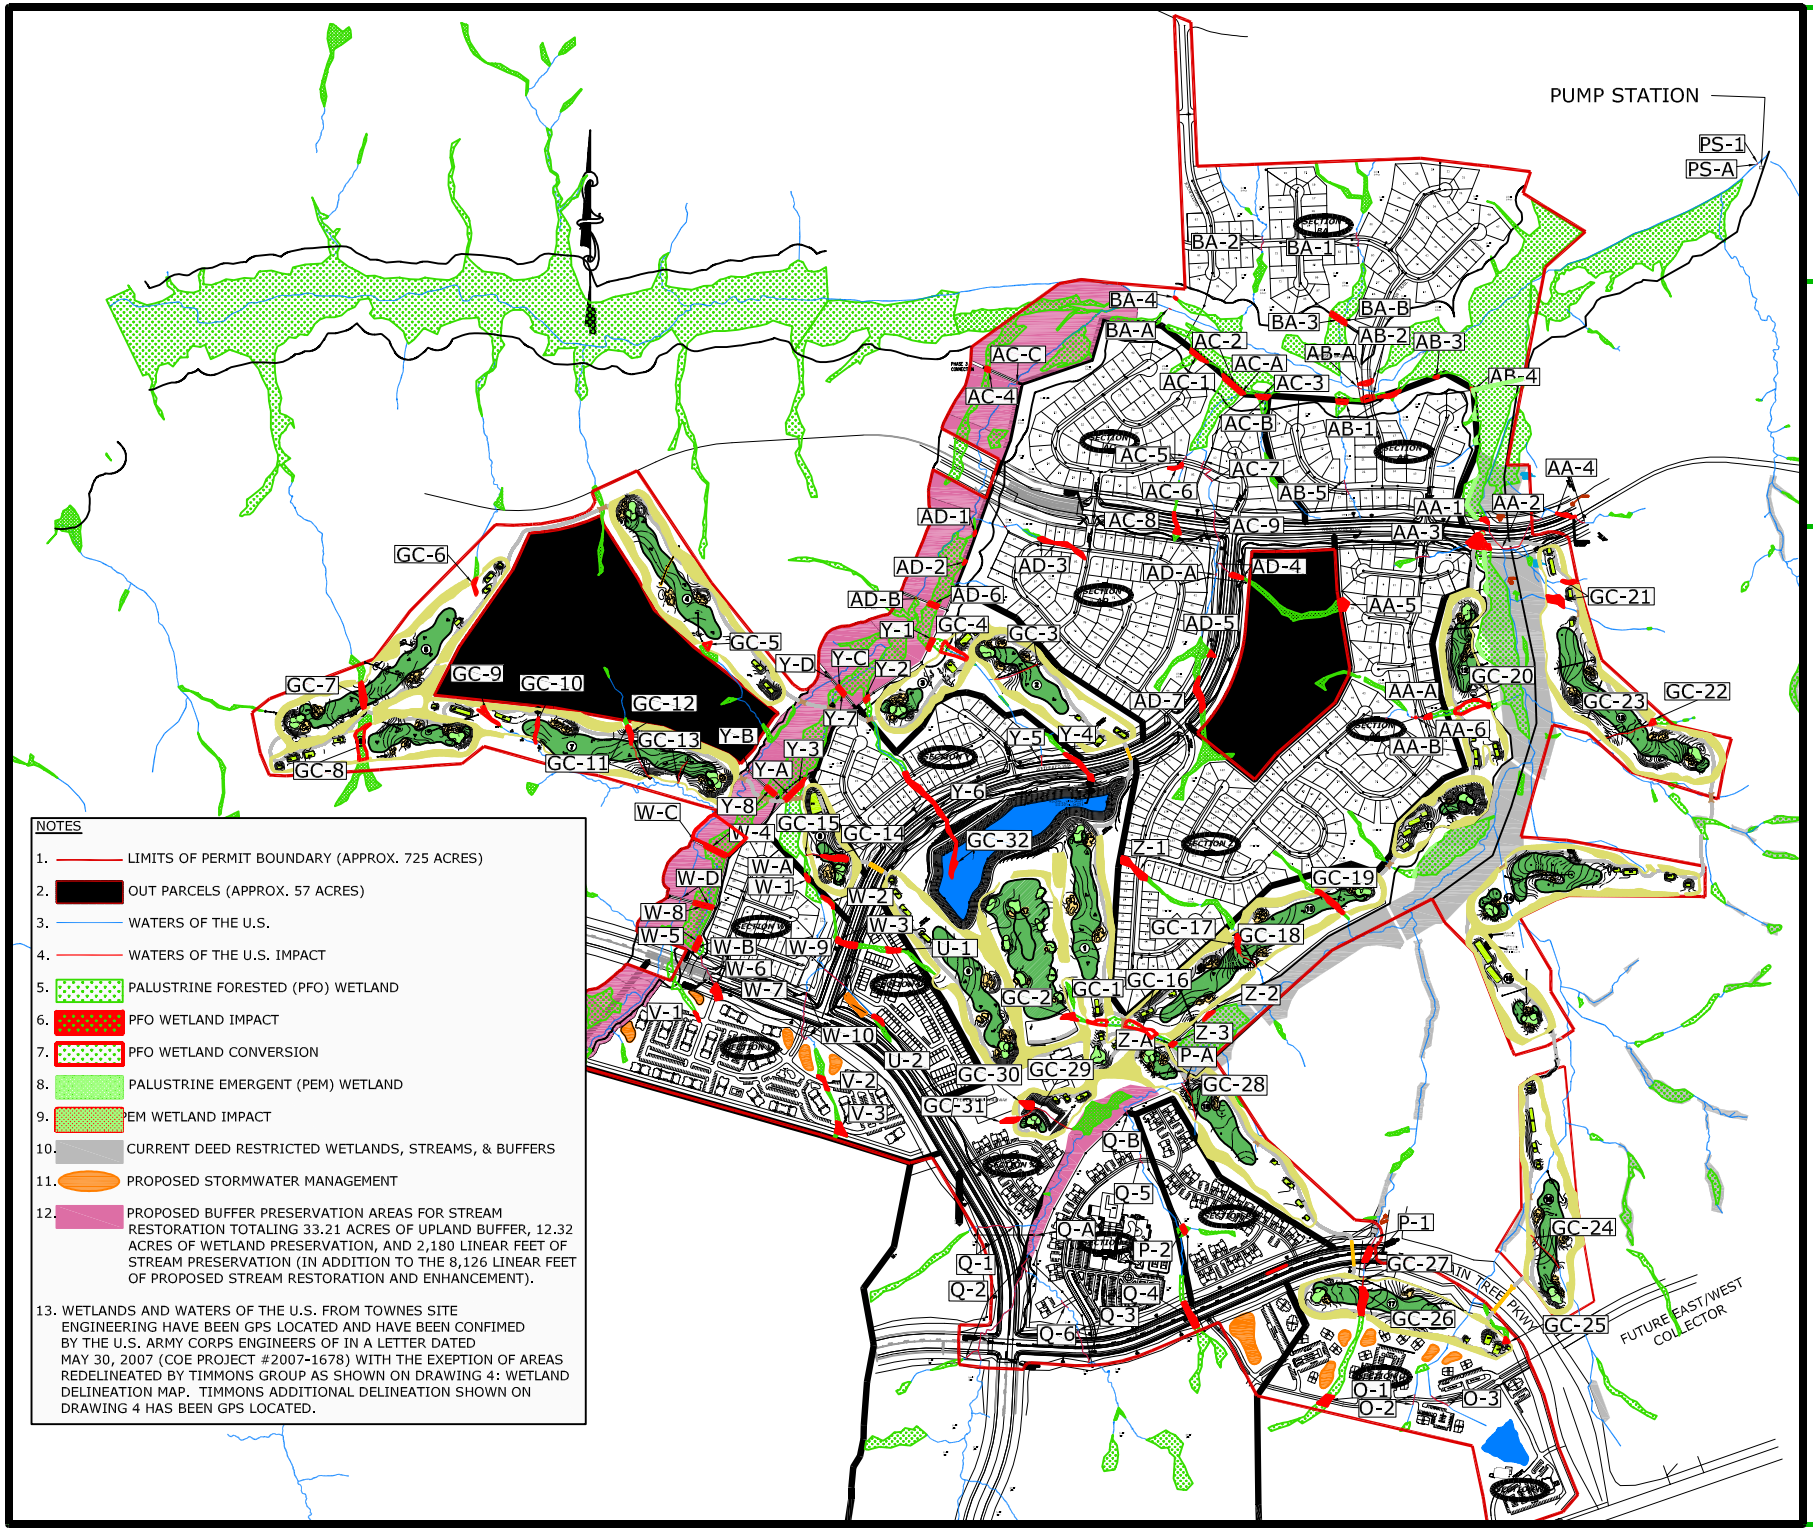
PUMP STATION
PS-1
PS-A
BA-1
BA-2
BA-3
BA-4
BA-A
BA-B
AB-1
AB-2
AB-3
AB-4
AB-5
AB-A
AC-1
AC-2
AC-3
AC-4
AC-5
AC-6
AC-7
AC-8
AC-9
AC-A
AC-B
AC-C
AD-1
AD-2
AD-3
AD-4
AD-5
AD-6
AD-7
AD-A
AD-B
AA-1
AA-2
AA-3
AA-4
AA-5
AA-6
AA-A
AA-B
GC-1
GC-2
GC-3
GC-4
GC-5
GC-6
GC-7
GC-8
GC-9
GC-10
GC-11
GC-12
GC-13
GC-14
GC-15
GC-16
GC-17
GC-18
GC-19
GC-20
GC-21
GC-22
GC-23
GC-24
GC-25
GC-26
GC-27
GC-28
GC-29
GC-30
GC-31
GC-32
Y-1
Y-2
Y-3
Y-4
Y-5
Y-6
Y-7
Y-8
Y-A
Y-B
Y-C
Y-D
W-1
W-2
W-3
W-4
W-5
W-6
W-7
W-8
W-9
W-10
W-A
W-B
W-C
W-D
U-1
U-2
V-1
V-2
V-3
Z-1
Z-2
Z-3
Z-A
P-1
P-2
P-A
Q-1
Q-2
Q-3
Q-4
Q-5
Q-6
Q-A
Q-B
O-1
O-2
O-3
SECTION 1A
SECTION 1B
SECTION 2
SECTION 3
SECTION 4
SECTION 5
SECTION 6
SECTION 7
SECTION 8
SECTION 9
SECTION 10
SECTION 11
SECTION 12
SECTION 13
SECTION 14
SECTION 15
SECTION 16
SECTION 17
SECTION 18
SECTION 19
SECTION 20
SECTION 21
SECTION